


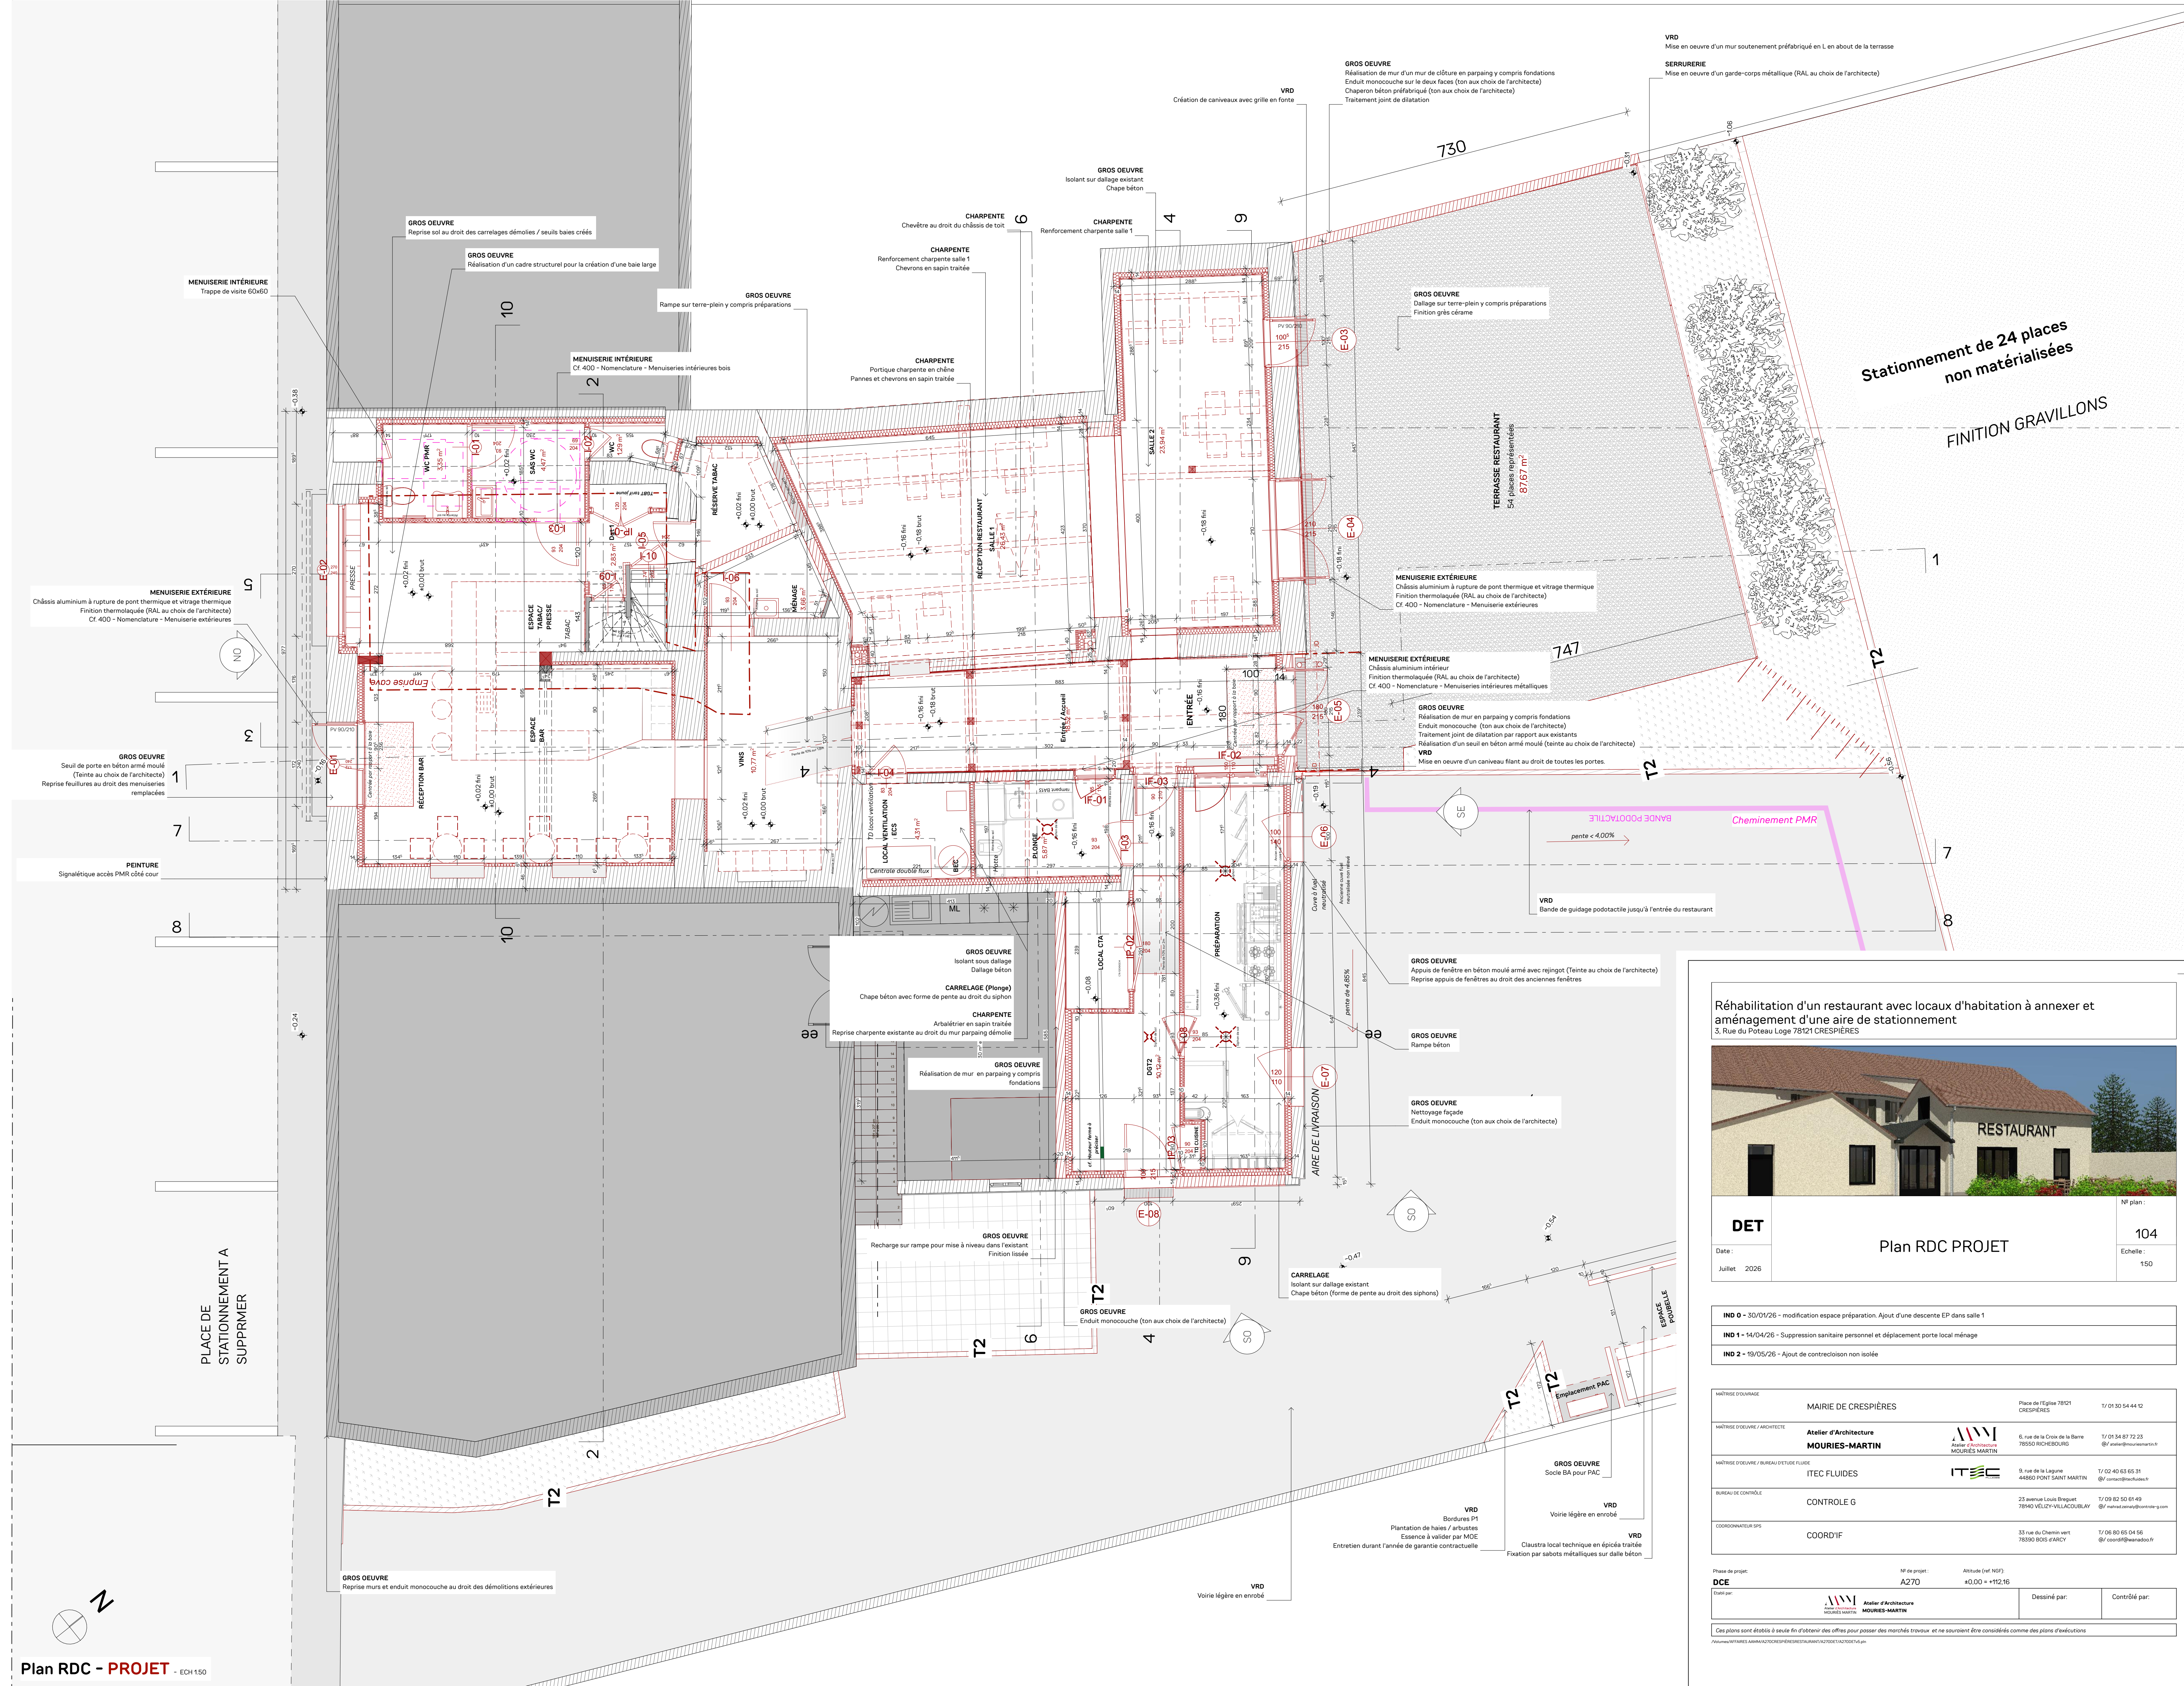

Réhabilitation d'un restaurant avec locaux d'habitation à annexer et aménagement d'une aire de stationnement



DET		N° plan
Date :		104
Juillet 2026		Echelle : 150

IND 0 - 30/01/26 - modification espace préparation. Ajout d'une descente EP dans salle 1
IND 1 - 14/04/26 - Suppression sanitaire personnel et déplacement porte local ménage
IND 2 - 19/05/26 - Ajout de cloisonnement non isolée

MATRISE D'OUVRAGE	MAIRIE DE CRESPIERES	Place de l'Eglise 78121 CRESPIERES	T/ 01 30 54 44 12
MATRISE D'OEUVRE / ARCHITECTE	Atelier d'Architecture MOURIES-MARTIN	6, rue de la Croix de la Barre 78550 RICHEBOURG	T/ 01 34 87 72 23 @f.maries@mouries-martin.fr
MATRISE D'OEUVRE / BUREAU D'ETUDE FLUIDE	ITEC FLUIDES	9, rue de la Lagune 44360 PONT SAINT MARTIN	T/ 02 40 63 65 31 @f.itec@itecfluides.fr
BUREAU DE CONTRÔLE	CONTROLE G	23 avenue Louis Bréguet 78140 VÉLIZY-VILLACOUBLAY	T/ 09 82 50 61 49 @f.maries@mouries-martin.fr
COORDONNATEUR SPS	COORD'IF	33 rue du Chemin vert 78390 BOIS D'ARCY	T/ 06 80 65 04 56 @f.coord@wanadoo.fr

Phase de projet :	N° de projet :	Altitude (ref. NGF) :
DCE	A270	+0.00 = +112.16
Établi par :	Dessiné par :	Contrôlé par :
Atelier d'Architecture MOURIES-MARTIN		

Ces plans sont établis à seule fin d'obtenir des offres pour passer des marchés travaux et ne sauraient être considérés comme des plans d'exécution

Informations : 78121 CRESPIERES RESTAURANT A270 DCE 15.04.2026