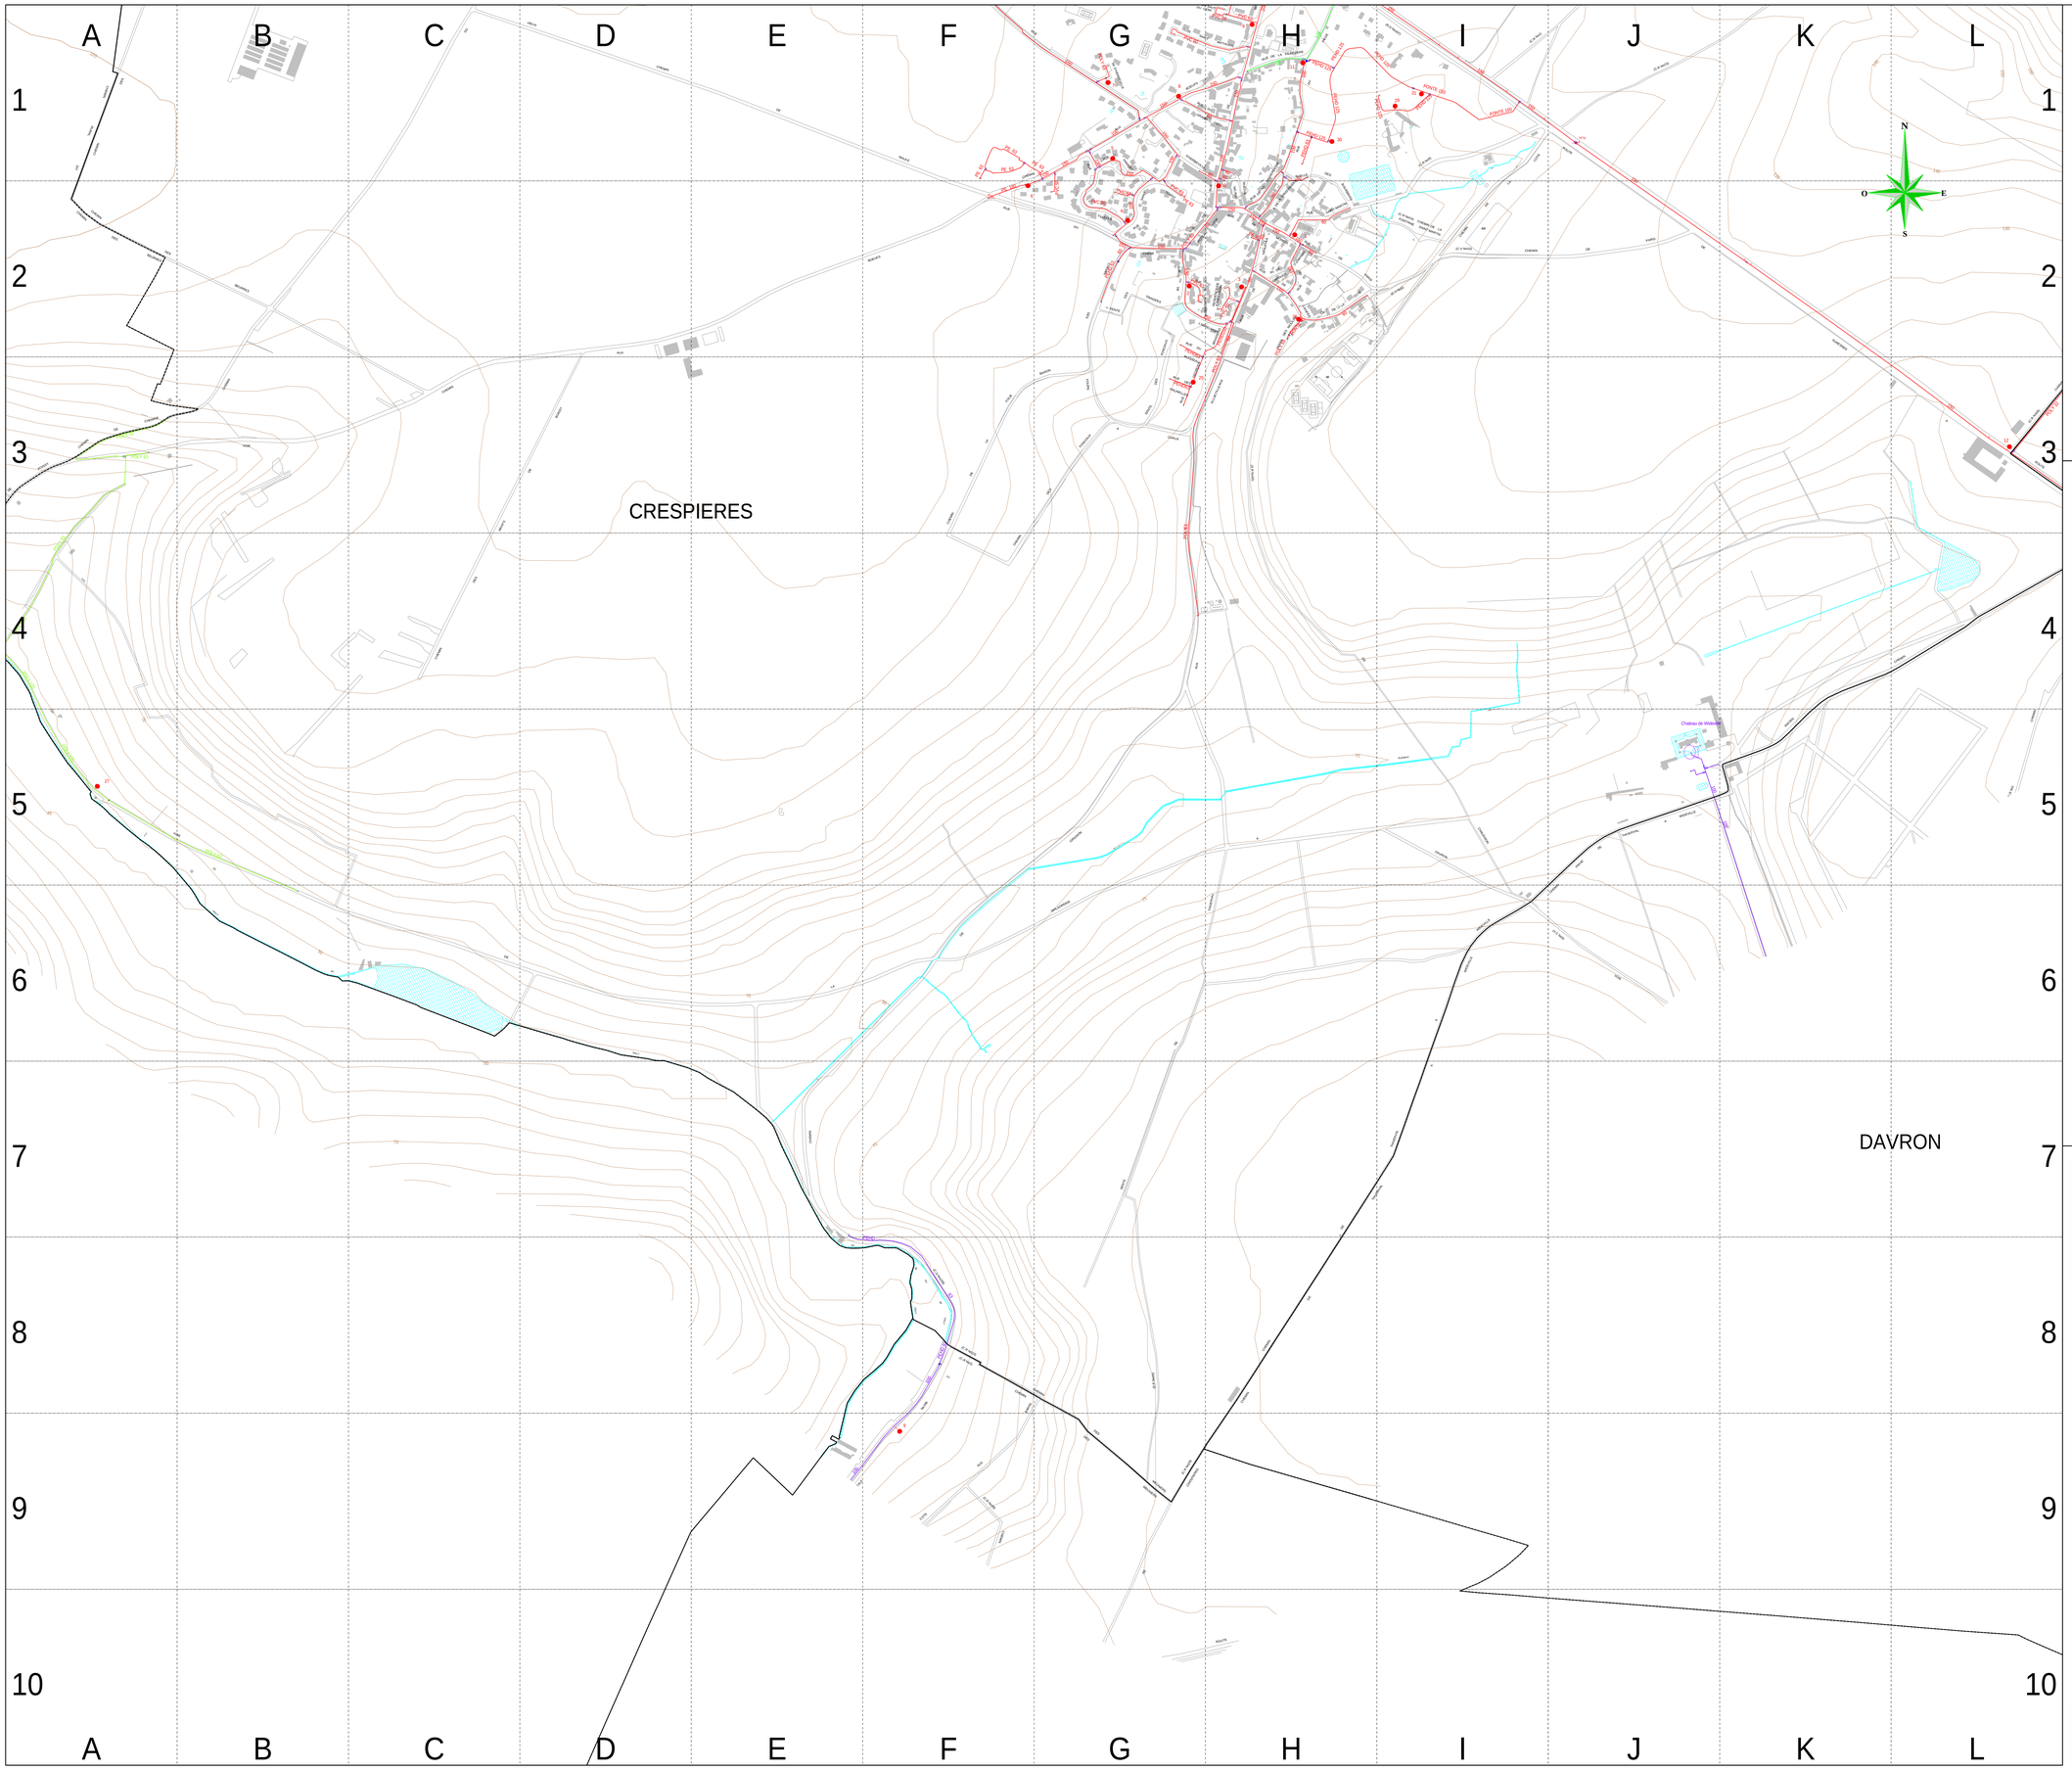

Légende canalisations

PUITS, FORAGE		VANNE OUVERTE	
STATION DE POMPAGE		VANNE FERMEE	
STATION DE TRAITEMENT		CHANGEMENT DE DIAMETRE	
RESERVOIR AU SOL ou SEMI-ENTERRE		VIDANGE, VENTOUSE	
STABILISATEUR DE PRESSION		BOUCHE DE LAVAGE et D'ARROSAGE	
REGULATEUR DE DEBIT		POTEAU D'INCENDIE	
BORNE DE PUISAGE		BOUCHE D'INCENDIE	
COMPTEUR / DEBIMETRE			
POINTS DE CHLORATION	CL		

Etages de pressions : Syndicat de Feucherolles

Aubergenville TP109		Marsinval TP170	
Chambourcy TP128		Pré aux Moutons TP121	
Feucherolles TP210		Les Alluets - Réseau détendu CP235	
Les Groux TP95		Le Buisson TP95	
La Chaine TP161.5		Réseau privé Lyonnaise des Eaux	

Légende du plan

LIMITE DE COMMUNE

COURBE DE NIVEAU

CRESPIERES

ABREUVOIR (RESIDENCE DE L')	H62
ABREUVOIR (RUE DE L')	G62-H62
ANCIEN CHEMIN	H64-L64
ARCATS DE BECEST (CHEMIN DES)	C63-D63
BAILLEUL (CHEMIN DU)	H61-H62
BOUFFE (CHEMIN DES)	H63-H65
BOUREERS (RUELLE DES)	H61-H62
CARDAGE (RUELLE)	H62
CHAUMONA (SENTIER DE)	H63-I66
CHEVRET (CHEMIN DU)	B62-C62
CHENE (RUE DU)	F62-G62
COTE (CHEMIN DE LA)	H62-J61
CRESPIERES A VILLIERS LE SEC (CHEMIN DE)	L63
DRAGEES (SENTE DES)	G62
DUCHEE (CHEMIN DE LA)	J61-K61
ENFER (RUE)	H62
FILADIERE (RUE DE LA)	H63
FOLIE BARON (CHEMIN DE LA)	F63-G63
FONCHAU (CHEMIN DES)	F63-G63
FONTAINE (RUE DE LA)	H62-I62
FONTAINE SAINT MARTIN (CHEMIN DE LA)	H62-I62
FOURS A CHAUX (CHEMIN DES)	G62-G63
GEORGES BRASSENS (RUE)	G63-H63
GRAND TROU (RUE DU)	G61-H61
GRIGNON AUX ALLUETS LE ROI (CHEMIN DE)	E66-H63
HERBEVILLE (IMPASSE D')	G61
HERBEVILLE (RUE D')	F61-H61
MALHERBERIE A DAVRON (VOIE DE LA)	A64-I66
MEUNIERS (CHEMIN DES)	F66-G69
MONCEL (RUE DU)	H61-H62
MOULINS (SENTE DES)	H62-H63
NEAUPHLE (RUE DE)	H61
NOYER (RUELLE)	H61-H62
NYON (LIEU)	H62-I62
PARADIS (RUE DU)	H62
PARCS (CHEMIN DU)	I62-J62
PARCS (RUE DU)	H62-I62
PUISE (RUE DU)	H62
POISSY (CHEMIN DE)	I61-J61
POTEAU LOUP (RUE DU)	G62-H62
PRIEURE (RUE DU)	G61
PRIVE DE THIVERNAL A WIDEVILLE (CHEMIN)	I66-K65
PRUNELLES (RUE DES)	G63
RUISSEAU (RUE DU)	G62-H63
SAINT BENOIST (RUE)	G61-G62
SAINT MARTIN (RUE)	H61
SAULES (RUE DES SAULES)	G61-H61
SAUT DU CERF (RUE DE LA)	H61-H62
SAUT DU CERF (RUE DU)	H61
SURENNES A MANTES (ROUTE DE)	H65-L65
THIVERNAL (SENTE DE)	G66-H66
THIVERNAL A WIDEVILLE (CHEMIN DE)	G69-I67
TILLEULS (RUE DES)	G63-G62
VAUVERGERE (RUE DE LA)	H61-H62
VIEUX CHEMIN DE MAULE	C63-F62

SUEZ
Eau France
42, Rue du Président Wilson
78380 Le Pecq
Tel : 01.30.15.33.00 - Fax : 01.30.15.34.40

Mairie de Crespières
Place de l'Eglise
78121 Crespières
Tel : 01.30.54.44.12 - Fax : 01.30.54.58.19

RESEAU DE DISTRIBUTION EAU POTABLE

COMMUNE DE CRESPIERES

PLAN D'ENSEMBLE

- Sud -

Echelle 1/4000
Planche 2/2
Edition du 17/01/2020

La position des réseaux devra être vérifiée par sondage
Fond de plan issu du Cadastre
Copyright © Propriété réservée à Lyonnaise des Eaux